
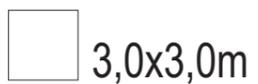


Plateia - 1.971 Lugares

PAVILHÃO do RIO

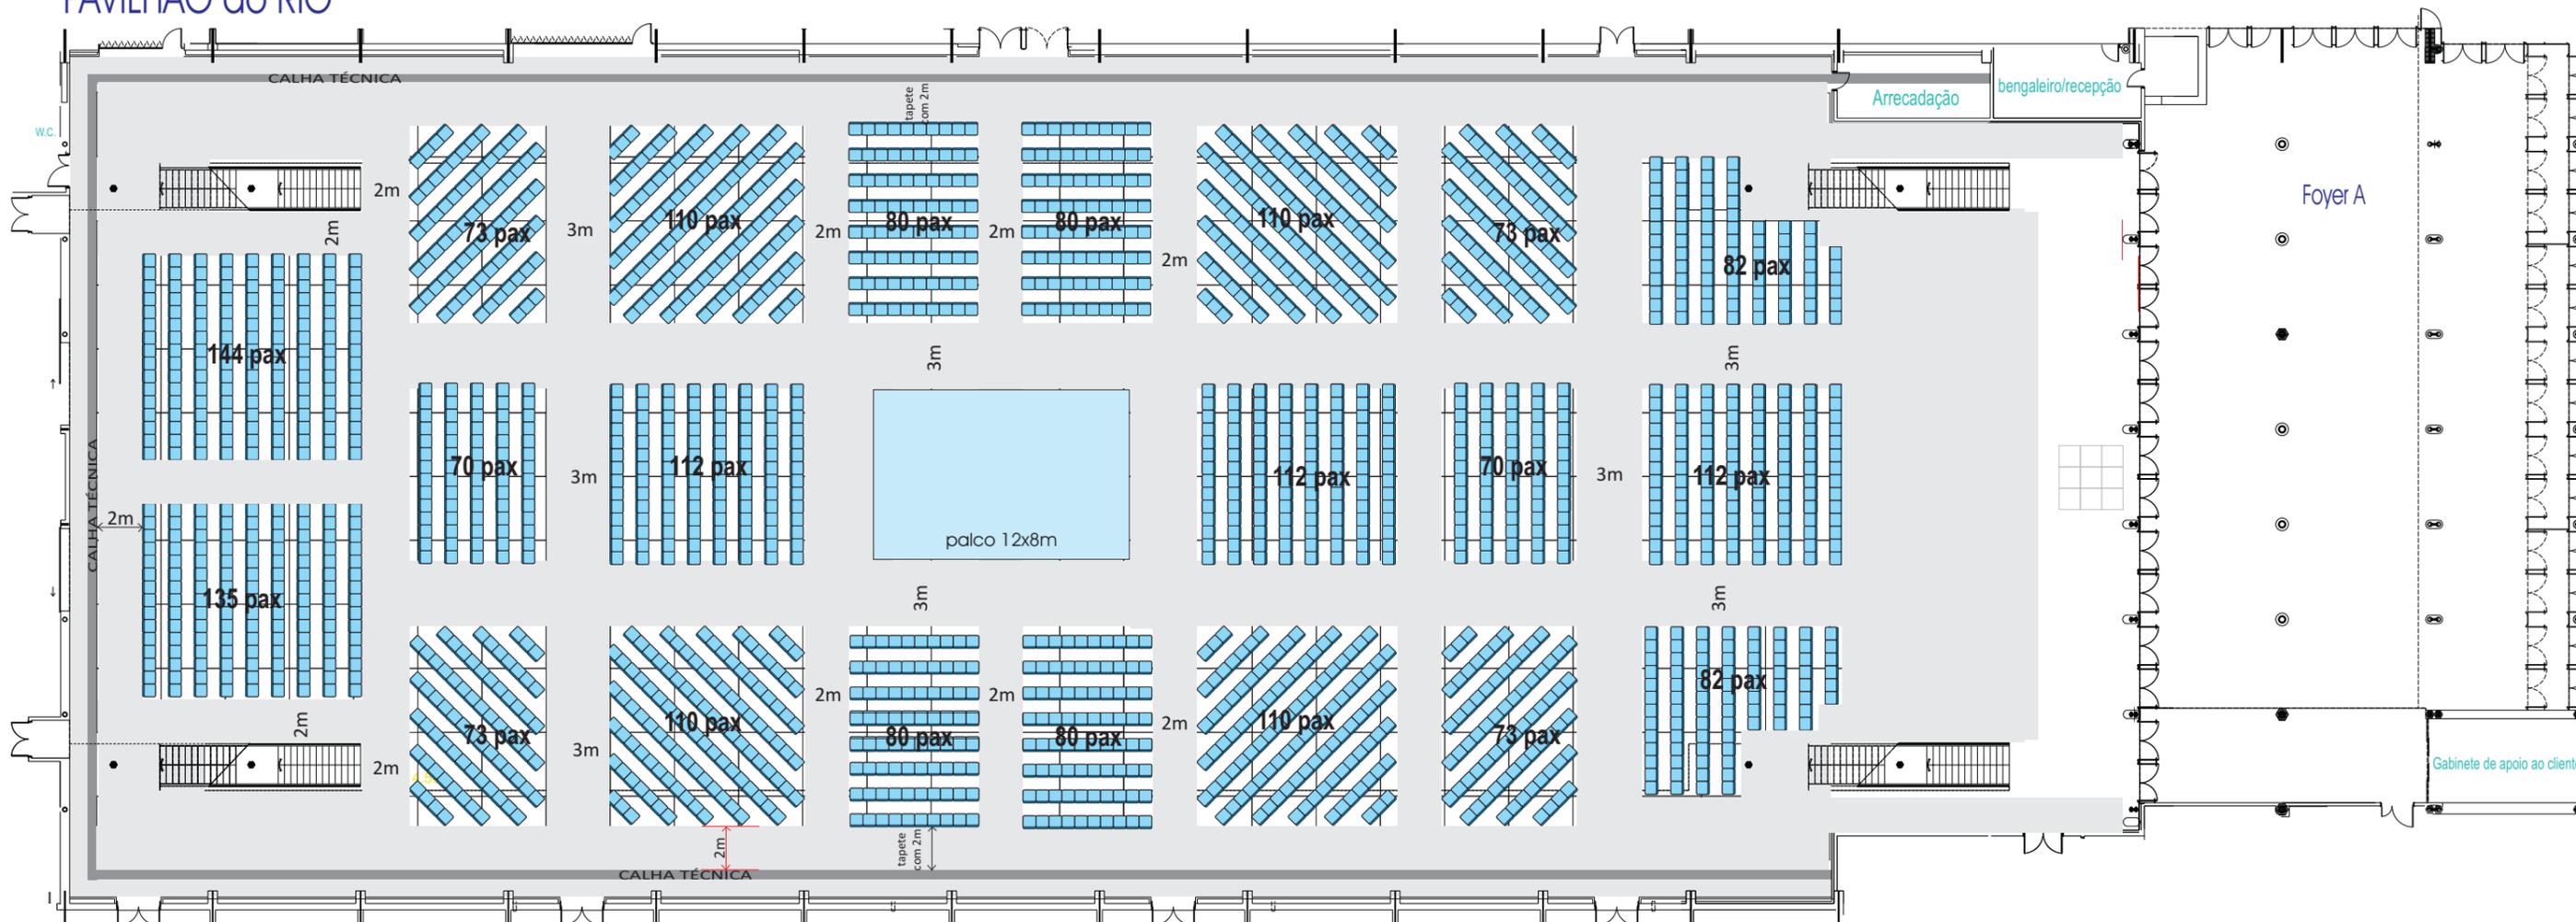

	Evento:	Proc. nº
Localização: CCL-Pav.2	Montagem - Realização - Desmontagem -	
Elaborado por Designer: Esperança Lucas	Gestor do Evento:	Aprovado por:
Projecto: Implantação de plateia com palco central	Alteração nº: 1	Data:
Obs.: Plateia - 1.971 Lugares		